

Nhà đầu tư đề xuất:

Công ty CPĐT Địa Ốc Đại Quang Minh

Tổng chiều dài : 47,7km

36,9km đi cao, 3,48km nền đường, 7,3km đi ngầm

Địa điểm xây dựng:

Đoạn qua TP. Hồ Chí Minh 11,5km
Đoạn qua tỉnh Đồng Nai 36,2km

Số lượng ga và Depot:

19 ga (02 ngầm; 17 trên cao) và 01 Depot

Công nghệ: Tiêu chuẩn châu Âu,

Vận hành tàu tự động GOA4

Khổ đường: 1.435 mm

Vận tốc vận hành: 110km/h

CHÚ THÍCH

-  Đoạn đi cao
-  Đoạn đi bằng
-  Đoạn đi ngầm
-  Ga ngầm
-  Ga trên cao






MẶT CẮT 4-4 ĐOẠN KM18+160 - KM28+600

(ĐOẠN ĐI TRÙNG TÌM ĐƯỜNG TỈNH LỘ 25B)

ĐƯỜNG SẮT THỦ THIÊM LONG THÀNH

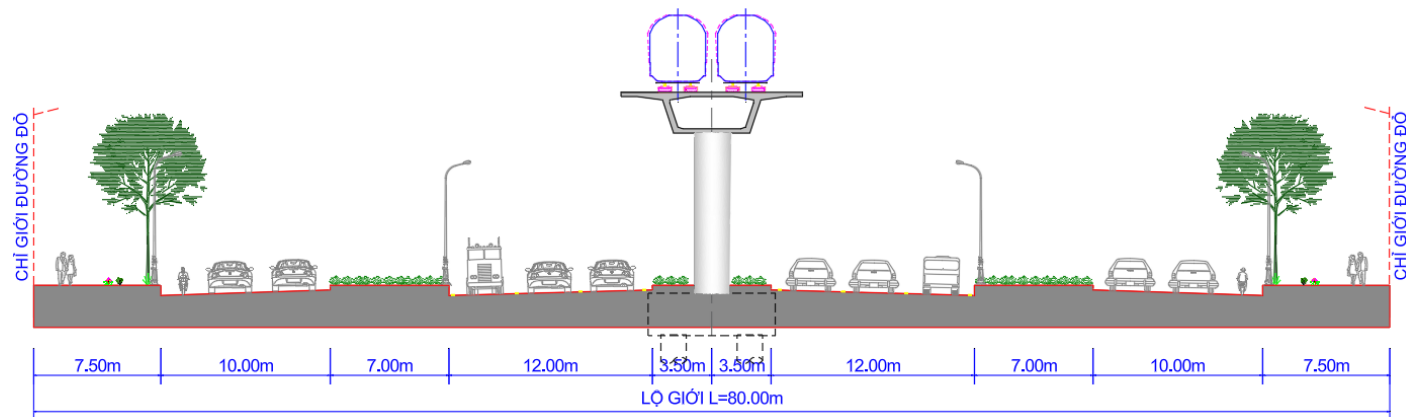

Xem chi tiết tại đây

