

HUYỆN LONG THÀNH - TỈNH ĐỒNG NAI
QUY HOẠCH CHUNG XÂY DỰNG XÃ TÂN HIỆP ĐẾN NĂM 2025 VÀ DÀI HẠN ĐẾN NĂM 2030
BẢN ĐỒ QUY HOẠCH SỬ DỤNG ĐẤT

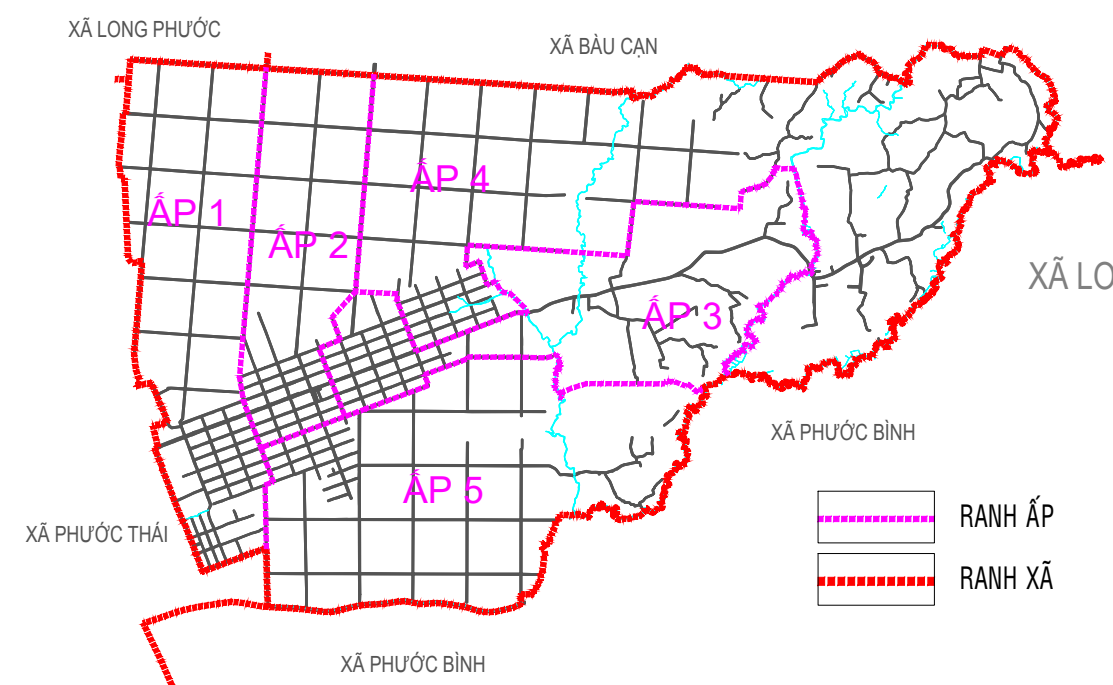
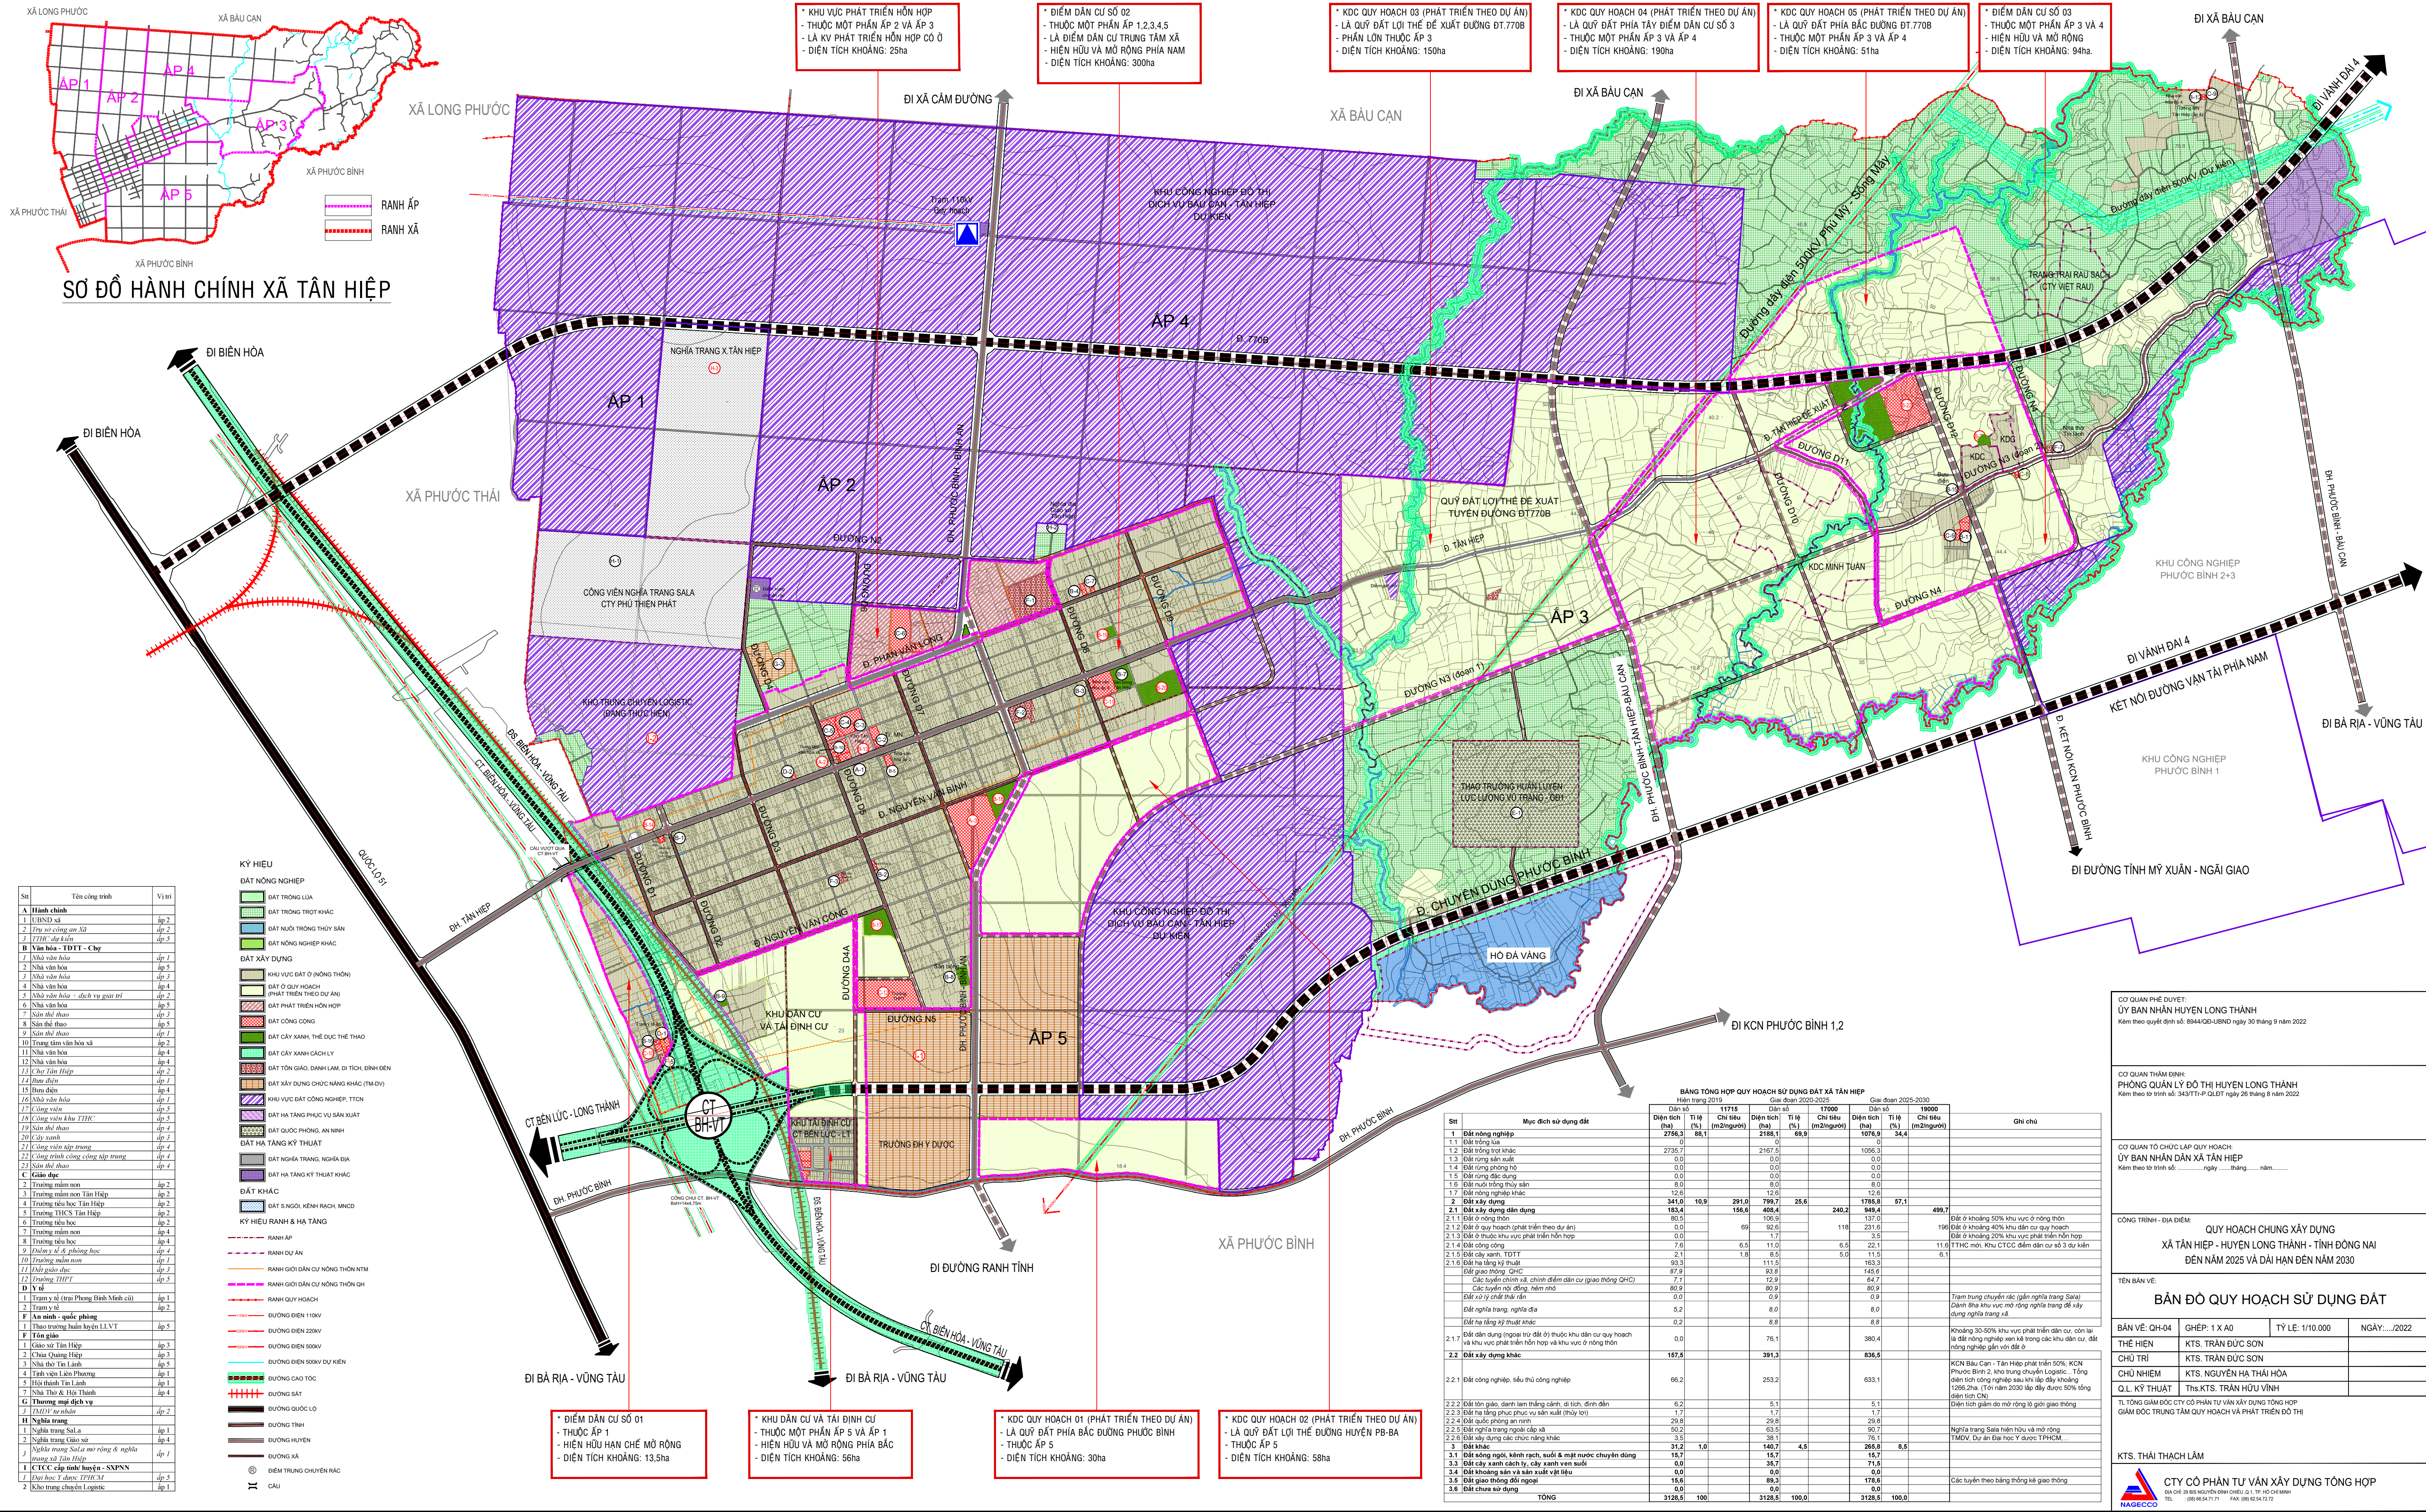
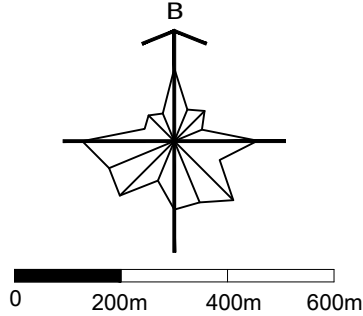


Table with 3 columns: STT, Tên công trình, Vị trí. Lists various infrastructure projects and their locations within the district.

- KHU VỰC PHÁT TRIỂN HỒN HỢP
- THUỘC MỘT PHẦN ẤP 2 VÀ ẤP 3
- LÀ KV PHÁT TRIỂN HỒN HỢP CÓ Ở
- DIỆN TÍCH KHOẢNG: 25ha
- ĐIỂM DÂN CƯ SỐ 02
- THUỘC MỘT PHẦN ẤP 1,2,3,4,5
- LÀ ĐIỂM DÂN CƯ TRUNG TÂM XÃ
- HIỆN HỮU VÀ MỞ RỘNG PHÍA NAM
- DIỆN TÍCH KHOẢNG: 300ha
- KDC QUY HOẠCH 03 (PHÁT TRIỂN THEO DỰ ÁN)
- LÀ QUY ĐẤT LỢI THỂ ĐỂ XUẤT ĐƯỜNG ĐT.770B
- PHÂN LÒN THUỘC ẤP 3
- DIỆN TÍCH KHOẢNG: 150ha
- KDC QUY HOẠCH 04 (PHÁT TRIỂN THEO DỰ ÁN)
- LÀ QUY ĐẤT PHÍA TÂY ĐIỂM DÂN CƯ SỐ 3
- THUỘC MỘT PHẦN ẤP 3 VÀ ẤP 4
- DIỆN TÍCH KHOẢNG: 190ha
- KDC QUY HOẠCH 05 (PHÁT TRIỂN THEO DỰ ÁN)
- LÀ QUY ĐẤT PHÍA BẮC ĐƯỜNG ĐT.770B
- THUỘC MỘT PHẦN ẤP 3 VÀ ẤP 4
- DIỆN TÍCH KHOẢNG: 51ha
- ĐIỂM DÂN CƯ SỐ 03
- THUỘC MỘT PHẦN ẤP 3 VÀ 4
- HIỆN HỮU VÀ MỞ RỘNG
- DIỆN TÍCH KHOẢNG: 94ha

- ĐIỂM DÂN CƯ SỐ 01
- THUỘC ẤP 1
- HIỆN HỮU HẠN CHẾ MỞ RỘNG
- DIỆN TÍCH KHOẢNG: 13,5ha
- KHU DÂN CƯ VÀ TÁI ĐỊNH CƯ
- THUỘC MỘT PHẦN ẤP 5 VÀ ẤP 1
- HIỆN HỮU VÀ MỞ RỘNG PHÍA BẮC
- DIỆN TÍCH KHOẢNG: 56ha
- KDC QUY HOẠCH 01 (PHÁT TRIỂN THEO DỰ ÁN)
- LÀ QUY ĐẤT PHÍA BẮC ĐƯỜNG PHƯỚC BÌNH
- THUỘC ẤP 5
- DIỆN TÍCH KHOẢNG: 30ha
- KDC QUY HOẠCH 02 (PHÁT TRIỂN THEO DỰ ÁN)
- LÀ QUY ĐẤT LỢI THỂ ĐƯỜNG HUYỆN PB-BA
- THUỘC ẤP 5
- DIỆN TÍCH KHOẢNG: 58ha

Table with 4 main sections: 1. Đất nông nghiệp, 2. Đất xây dựng, 3. Đất khác, 4. Tổng. Each section contains detailed data on land area, percentage, and population density.

Administrative and project information block including:
- CO QUAN PHÊ DUYỆT: Ủy ban Nhân dân Huyện Long Thành
- CO QUAN THẨM ĐỊNH: Phòng Quản lý Đô thị Huyện Long Thành
- CÔNG TRÌNH - ĐỊA ĐIỂM: QUY HOẠCH CHUNG XÂY DỰNG XÃ TÂN HIỆP
- BẢN VẼ: BẢN ĐỒ QUY HOẠCH SỬ DỤNG ĐẤT
- BAN VẼ: QH-04, GHÉP: 1 X A0, TỶ LỆ: 1/10.000, NGÀY: 2022